
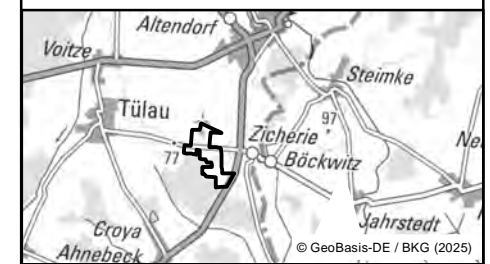


**Maßnahmenflächen**

 Externe Ausgleichsflächen

**Sonstiges**

 Geltungsbereich



 bosch & partner


**Photovoltaik-Freiflächenanlage Zicherie  
westlich B244  
- Externe Ausgleichsmaßnahmen -  
Übersichtskarte**

RWE Renewables Europe & Australia GmbH **RWE**

Stand: Januar 2025

Maßstab: 1:24.000

© GeoBasis-DE/M-V (2025)

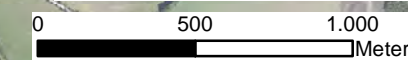

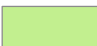





**Maßnahmen**

1. bis 3. Bewirtschaftungsjahr

**M<sub>CEF 9</sub> - Felderchenmaßnahmen**

 -  Ackerbrache mit Blühstreifen
-  Extensivacker/Lichtacker
-  Extensivgrünland



**M<sub>CEF 10</sub> - Ortolanmaßnahme**

-  Extensiver Leguminosenanbau

-  Vorhaltefläche


**Sonstiges**

-  Geltungsbereich

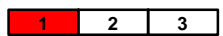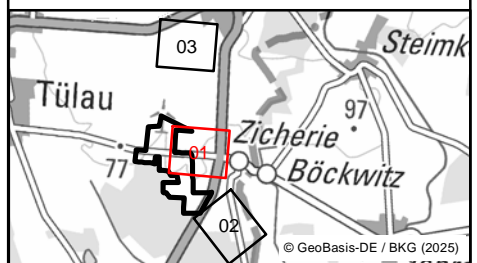

 bosch & partner

Photovoltaik-Freiflächenanlage Zicherie  
westlich B244  
- Externe Ausgleichsmaßnahmen -  
Blatt 1.1

RWE Renewables Europe & Australia GmbH 

Stand: Januar 2025

Maßstab: 1:5.000

© GeoBasis-DE/M-V (2025)





**Maßnahmen**

1. bis 3. Bewirtschaftungsjahr

**M<sub>CEF 9</sub> - Felderchenmaßnahmen**

- Ackerbrache mit Blühstreifen
- Extensivacker/Lichtacker
- Extensivgrünland


**M<sub>CEF 10</sub> - Ortolanmaßnahme**

- Extensiver Leguminosenanbau

- Vorhaltefläche

**Sonstiges**

- Geltungsbereich

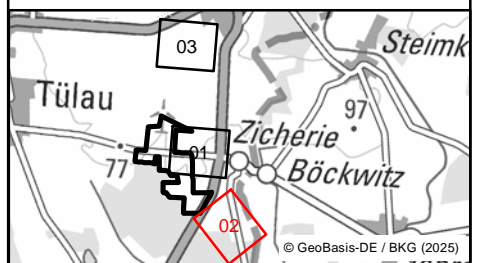

bosch & partner


Photovoltaik-Freiflächenanlage Zicherie  
westlich B244  
- Externe Ausgleichsmaßnahmen -  
Blatt 1.2

RWE Renewables Europe & Australia GmbH **RWE**

Stand: Januar 2025



Maßstab: 1:5.000

© GeoBasis-DE/M-V (2025)

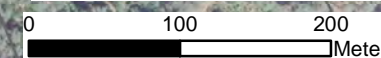



- Maßnahmen**  
 1. bis 3. Bewirtschaftungsjahr
- M<sub>CEF 9</sub> - Felderchenmaßnahmen**
- Ackerbrache mit Blühstreifen
  - Extensivacker/Lichtacker
  - Extensivgrünland
- M<sub>CEF 10</sub> - Ortolanmaßnahme**
- Extensiver Leguminosenanbau
- Vorhaltefläche
- Sonstiges**
- Geltungsbereich

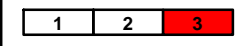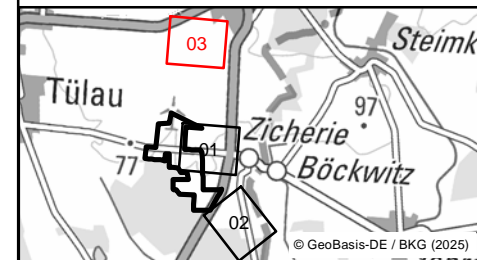

bosch & partner


**Photovoltaik-Freiflächenanlage Zicherie westlich B244**  
 - Externe Ausgleichsmaßnahmen -  
 Blatt 1.3

RWE Renewables Europe & Australia GmbH **RWE**

Stand: Januar 2025 Maßstab: 1:3.000

© GeoBasis-DE/M-V (2025)



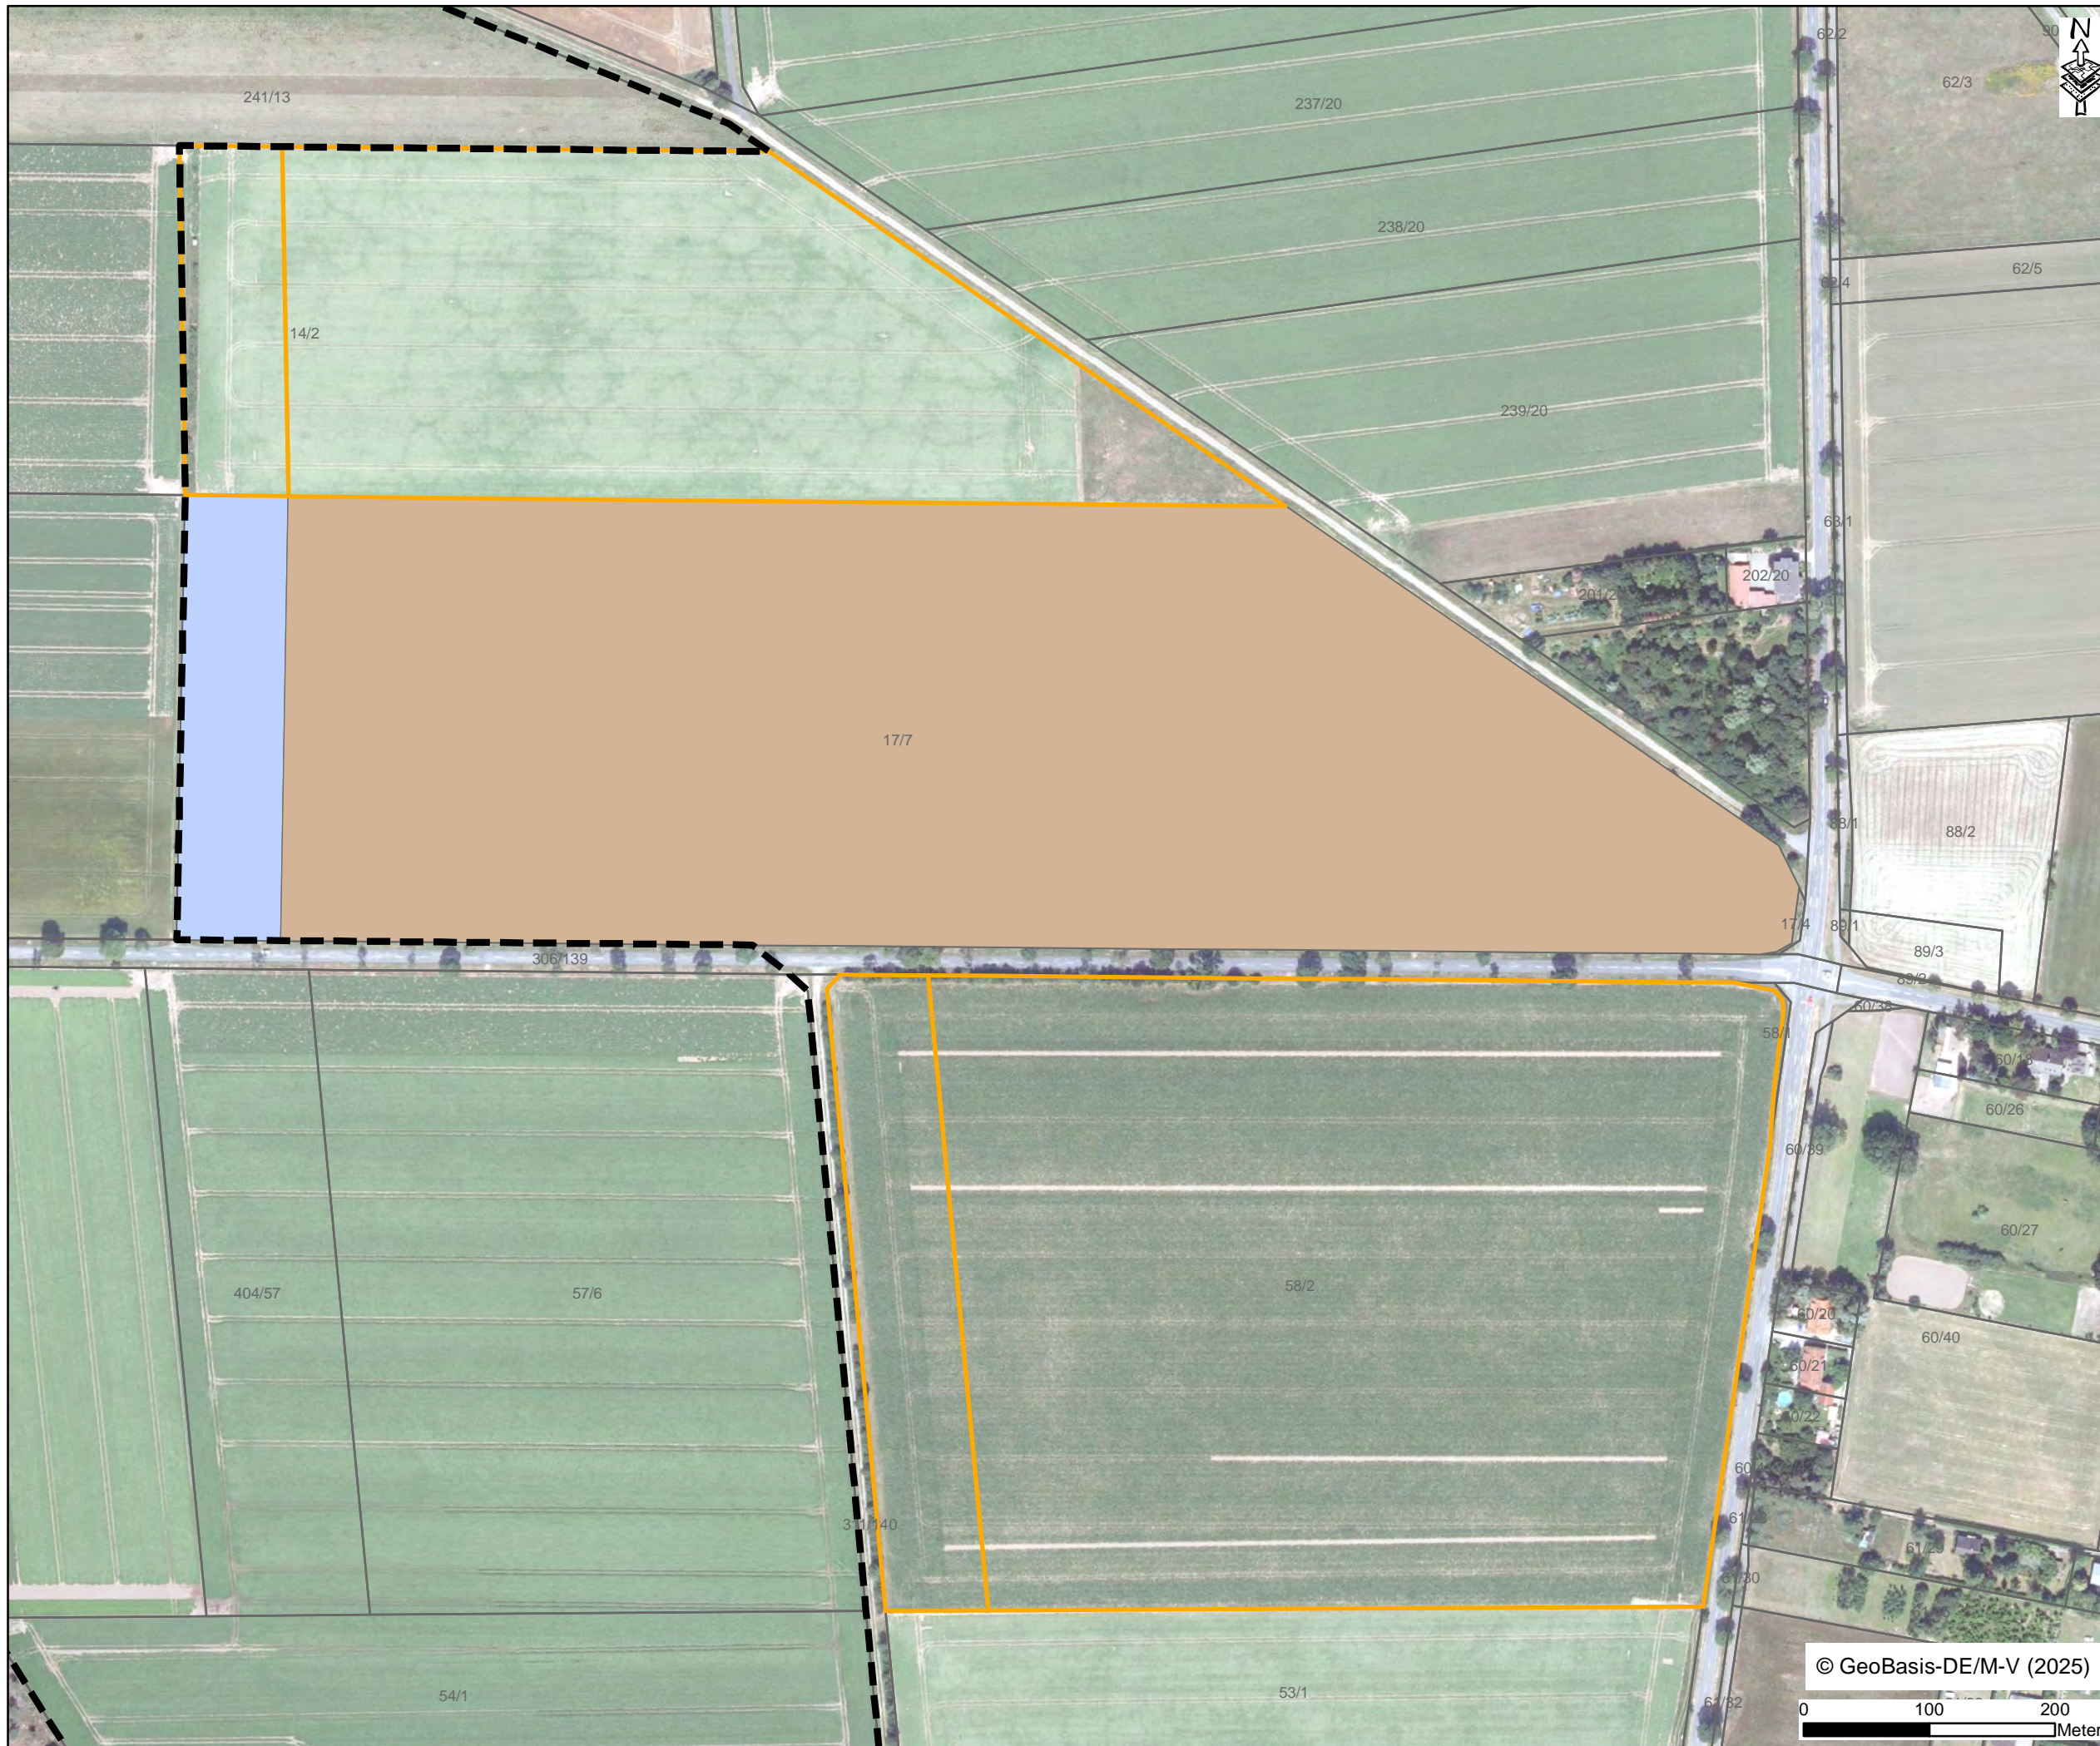

**Maßnahmen**

4. bis 6. Bewirtschaftungsjahr

**M<sub>CEF 9</sub> - Felderchenmaßnahmen**

- Ackerbrache mit Blühstreifen
- Extensivacker/Lichtacker
- Extensivgrünland



**M<sub>CEF 10</sub> - Ortolanmaßnahme**

- Extensiver Leguminosenanbau

- Vorhaltefläche

**Sonstiges**

- Geltungsbereich

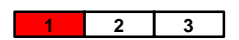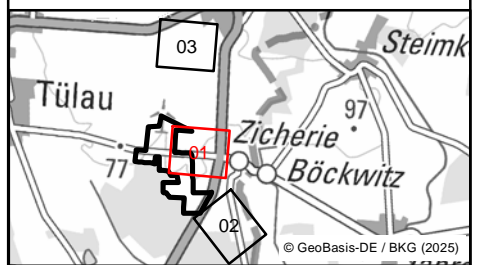

bosch & partner


**Photovoltaik-Freiflächenanlage Zicherie westlich B244**  
- Externe Ausgleichsmaßnahmen -  
Blatt 2.1

RWE Renewables Europe & Australia GmbH **RWE**

Stand: Januar 2025

Maßstab: 1:5.000


© GeoBasis-DE/M-V (2025)

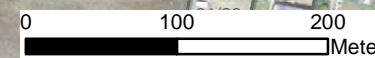





- Maßnahmen**  
4. bis 6. Bewirtschaftungsjahr
- M<sub>CEF 9</sub> - Felderchenmaßnahmen**
- Ackerbrache mit Blühstreifen
  - Extensivacker/Lichtacker
  - Extensivgrünland
- M<sub>CEF 10</sub> - Ortolanmaßnahme**
- Extensiver Leguminosenanbau
- Vorhaltefläche
- Sonstiges**
- Geltungsbereich

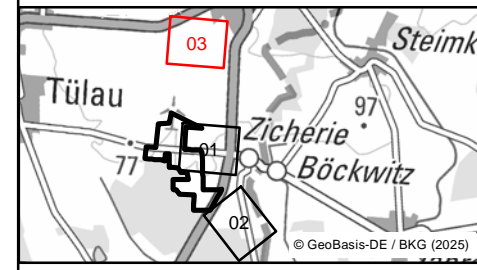

© GeoBasis-DE/M-V (2025)




bosch & partner

**Photovoltaik-Freiflächenanlage Zicherie westlich B244**  
- Externe Ausgleichsmaßnahmen -  
Blatt 2.3

RWE Renewables Europe & Australia GmbH **RWE**

Stand: Januar 2025 Maßstab: 1:3.000

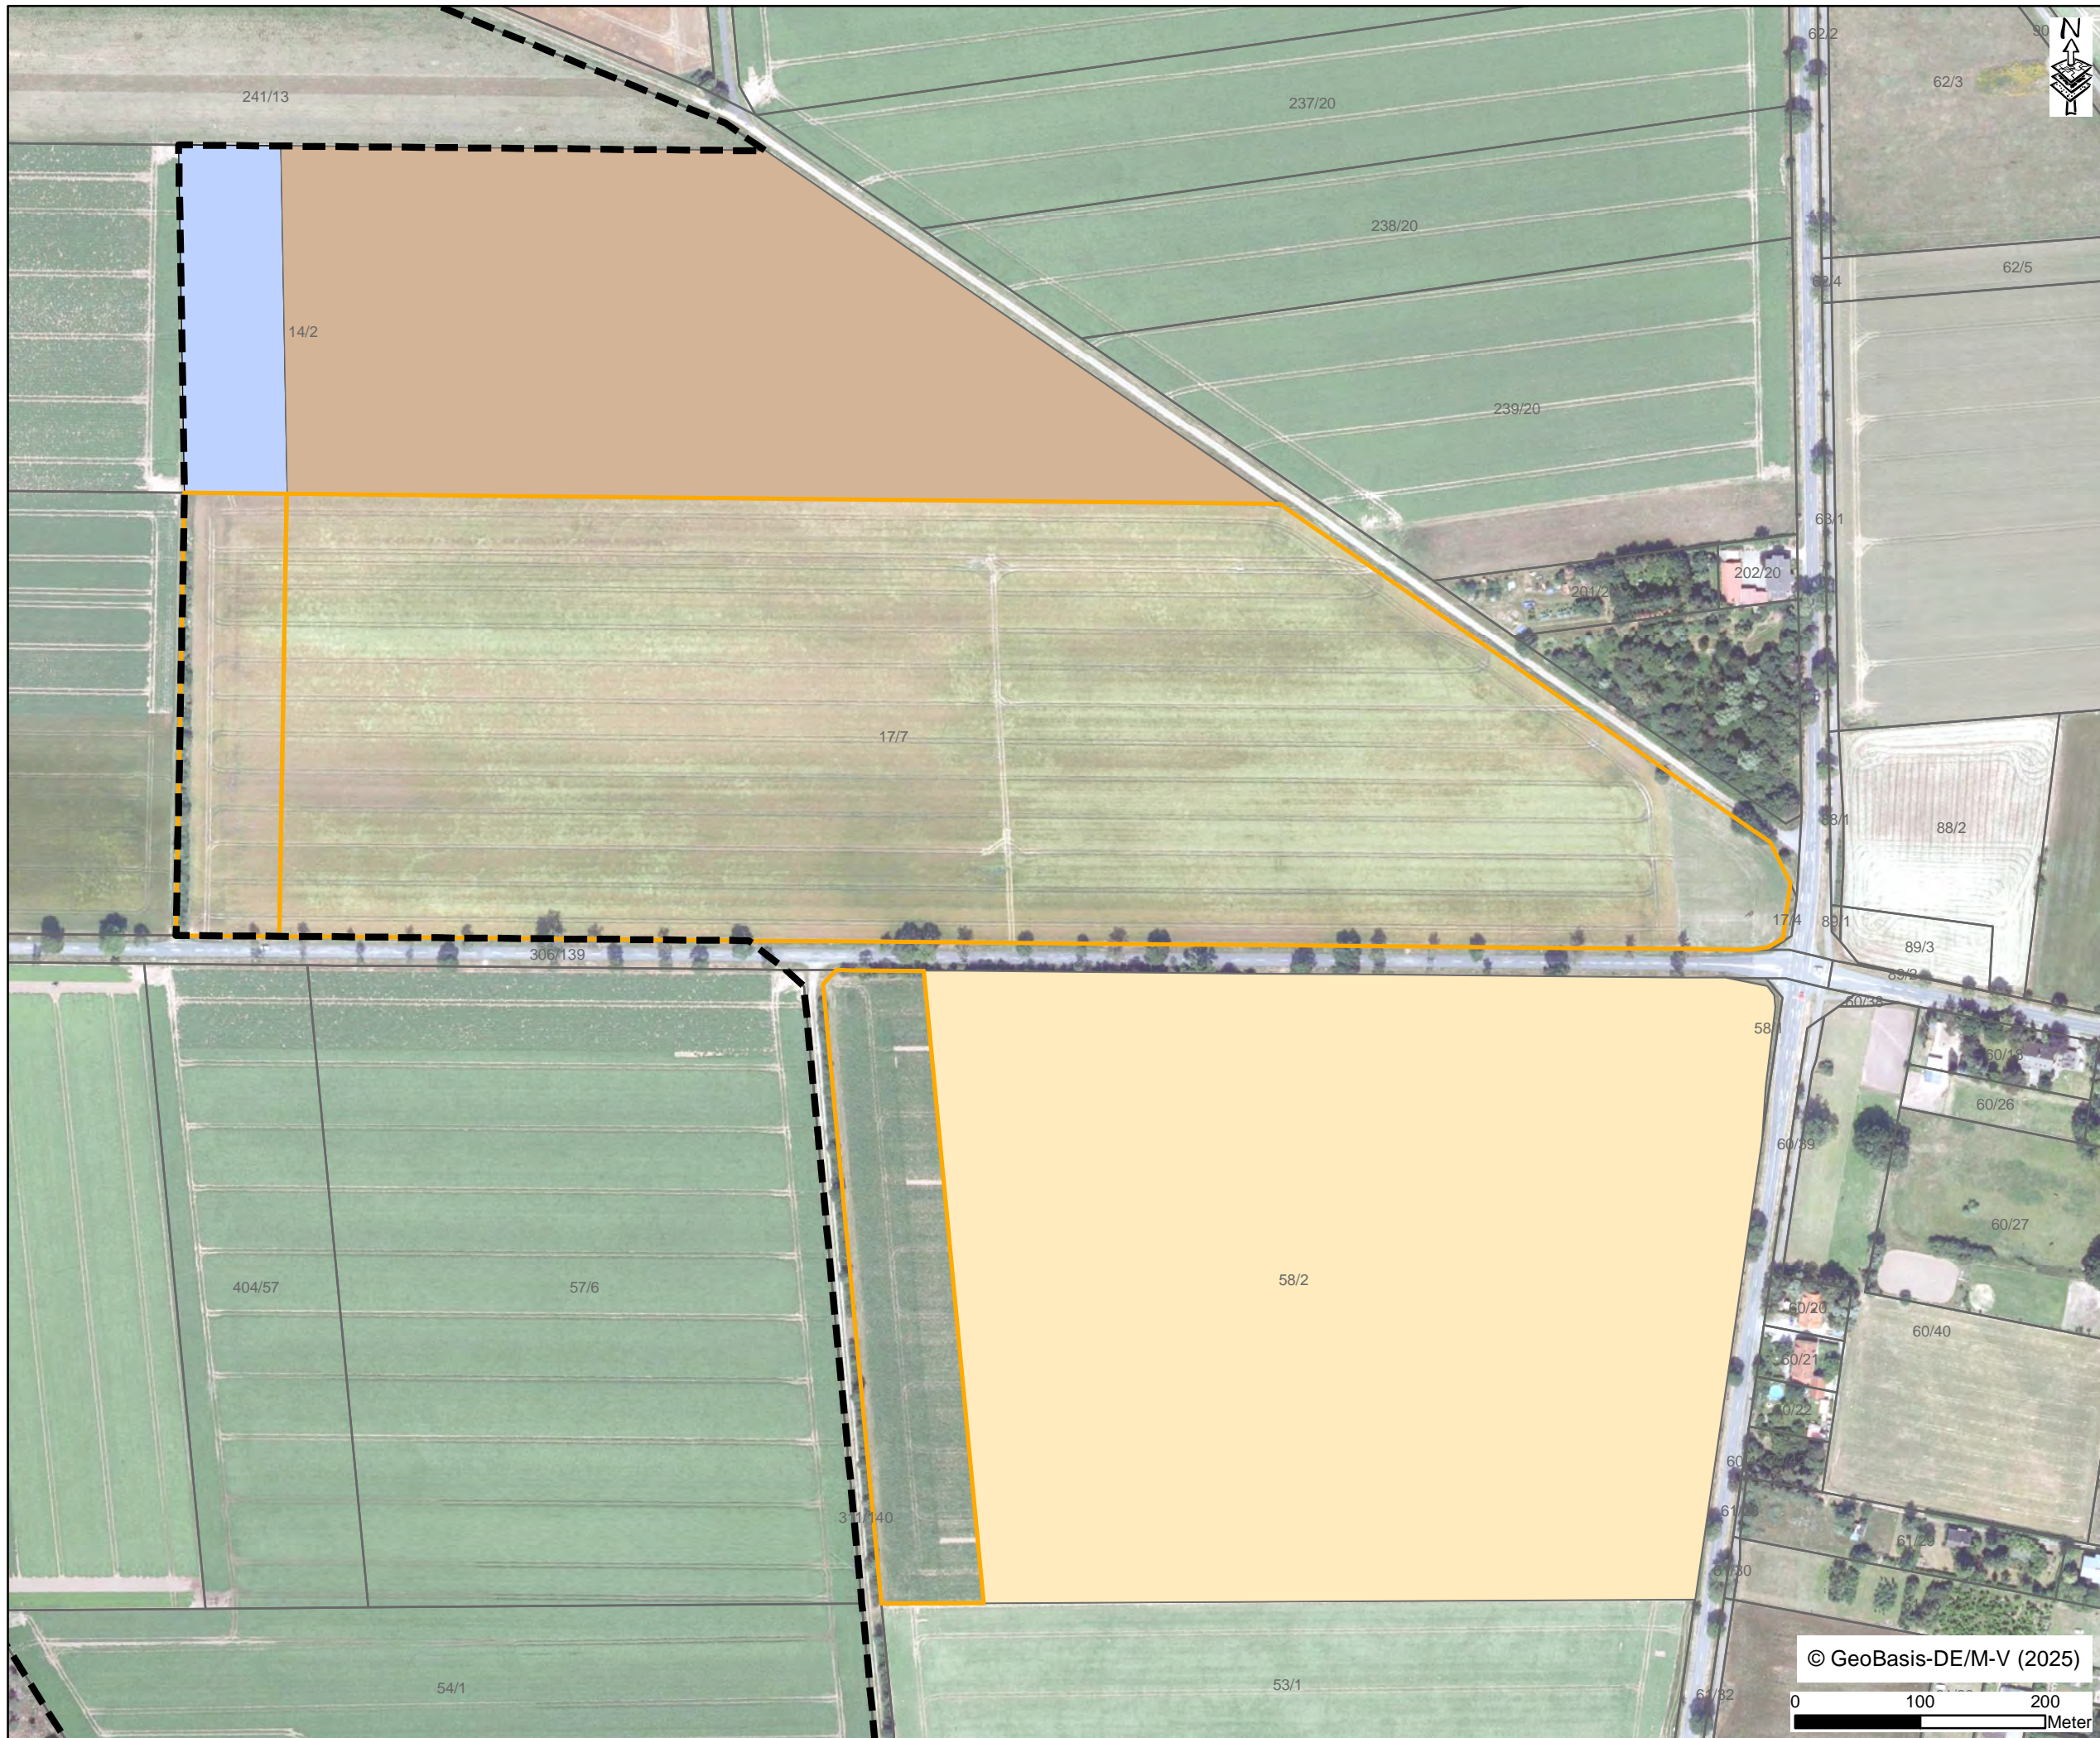

**Maßnahmen**

7. bis 9. Bewirtschaftungsjahr

**M<sub>CEF 9</sub> - Felderchenmaßnahmen**

- Ackerbrache mit Blühstreifen
- Extensivacker/Lichtacker
- Extensivgrünland



**M<sub>CEF 10</sub> - Ortolanmaßnahme**

- Extensiver Leguminosenanbau

- Vorhaltefläche

**Sonstiges**

- Geltungsbereich

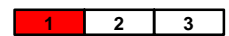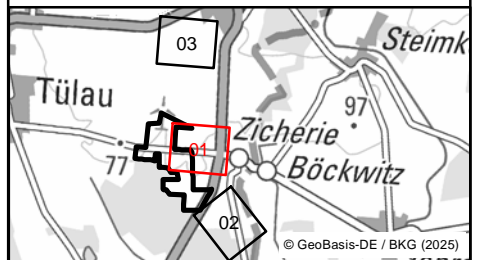

bosch & partner

**Photovoltaik-Freiflächenanlage Zicherie westlich B244**  
- Externe Ausgleichsmaßnahmen -  
Blatt 3.1

RWE Renewables Europe & Australia GmbH **RWE**


Stand: Januar 2025

Maßstab: 1:5.000


© GeoBasis-DE/M-V (2025)





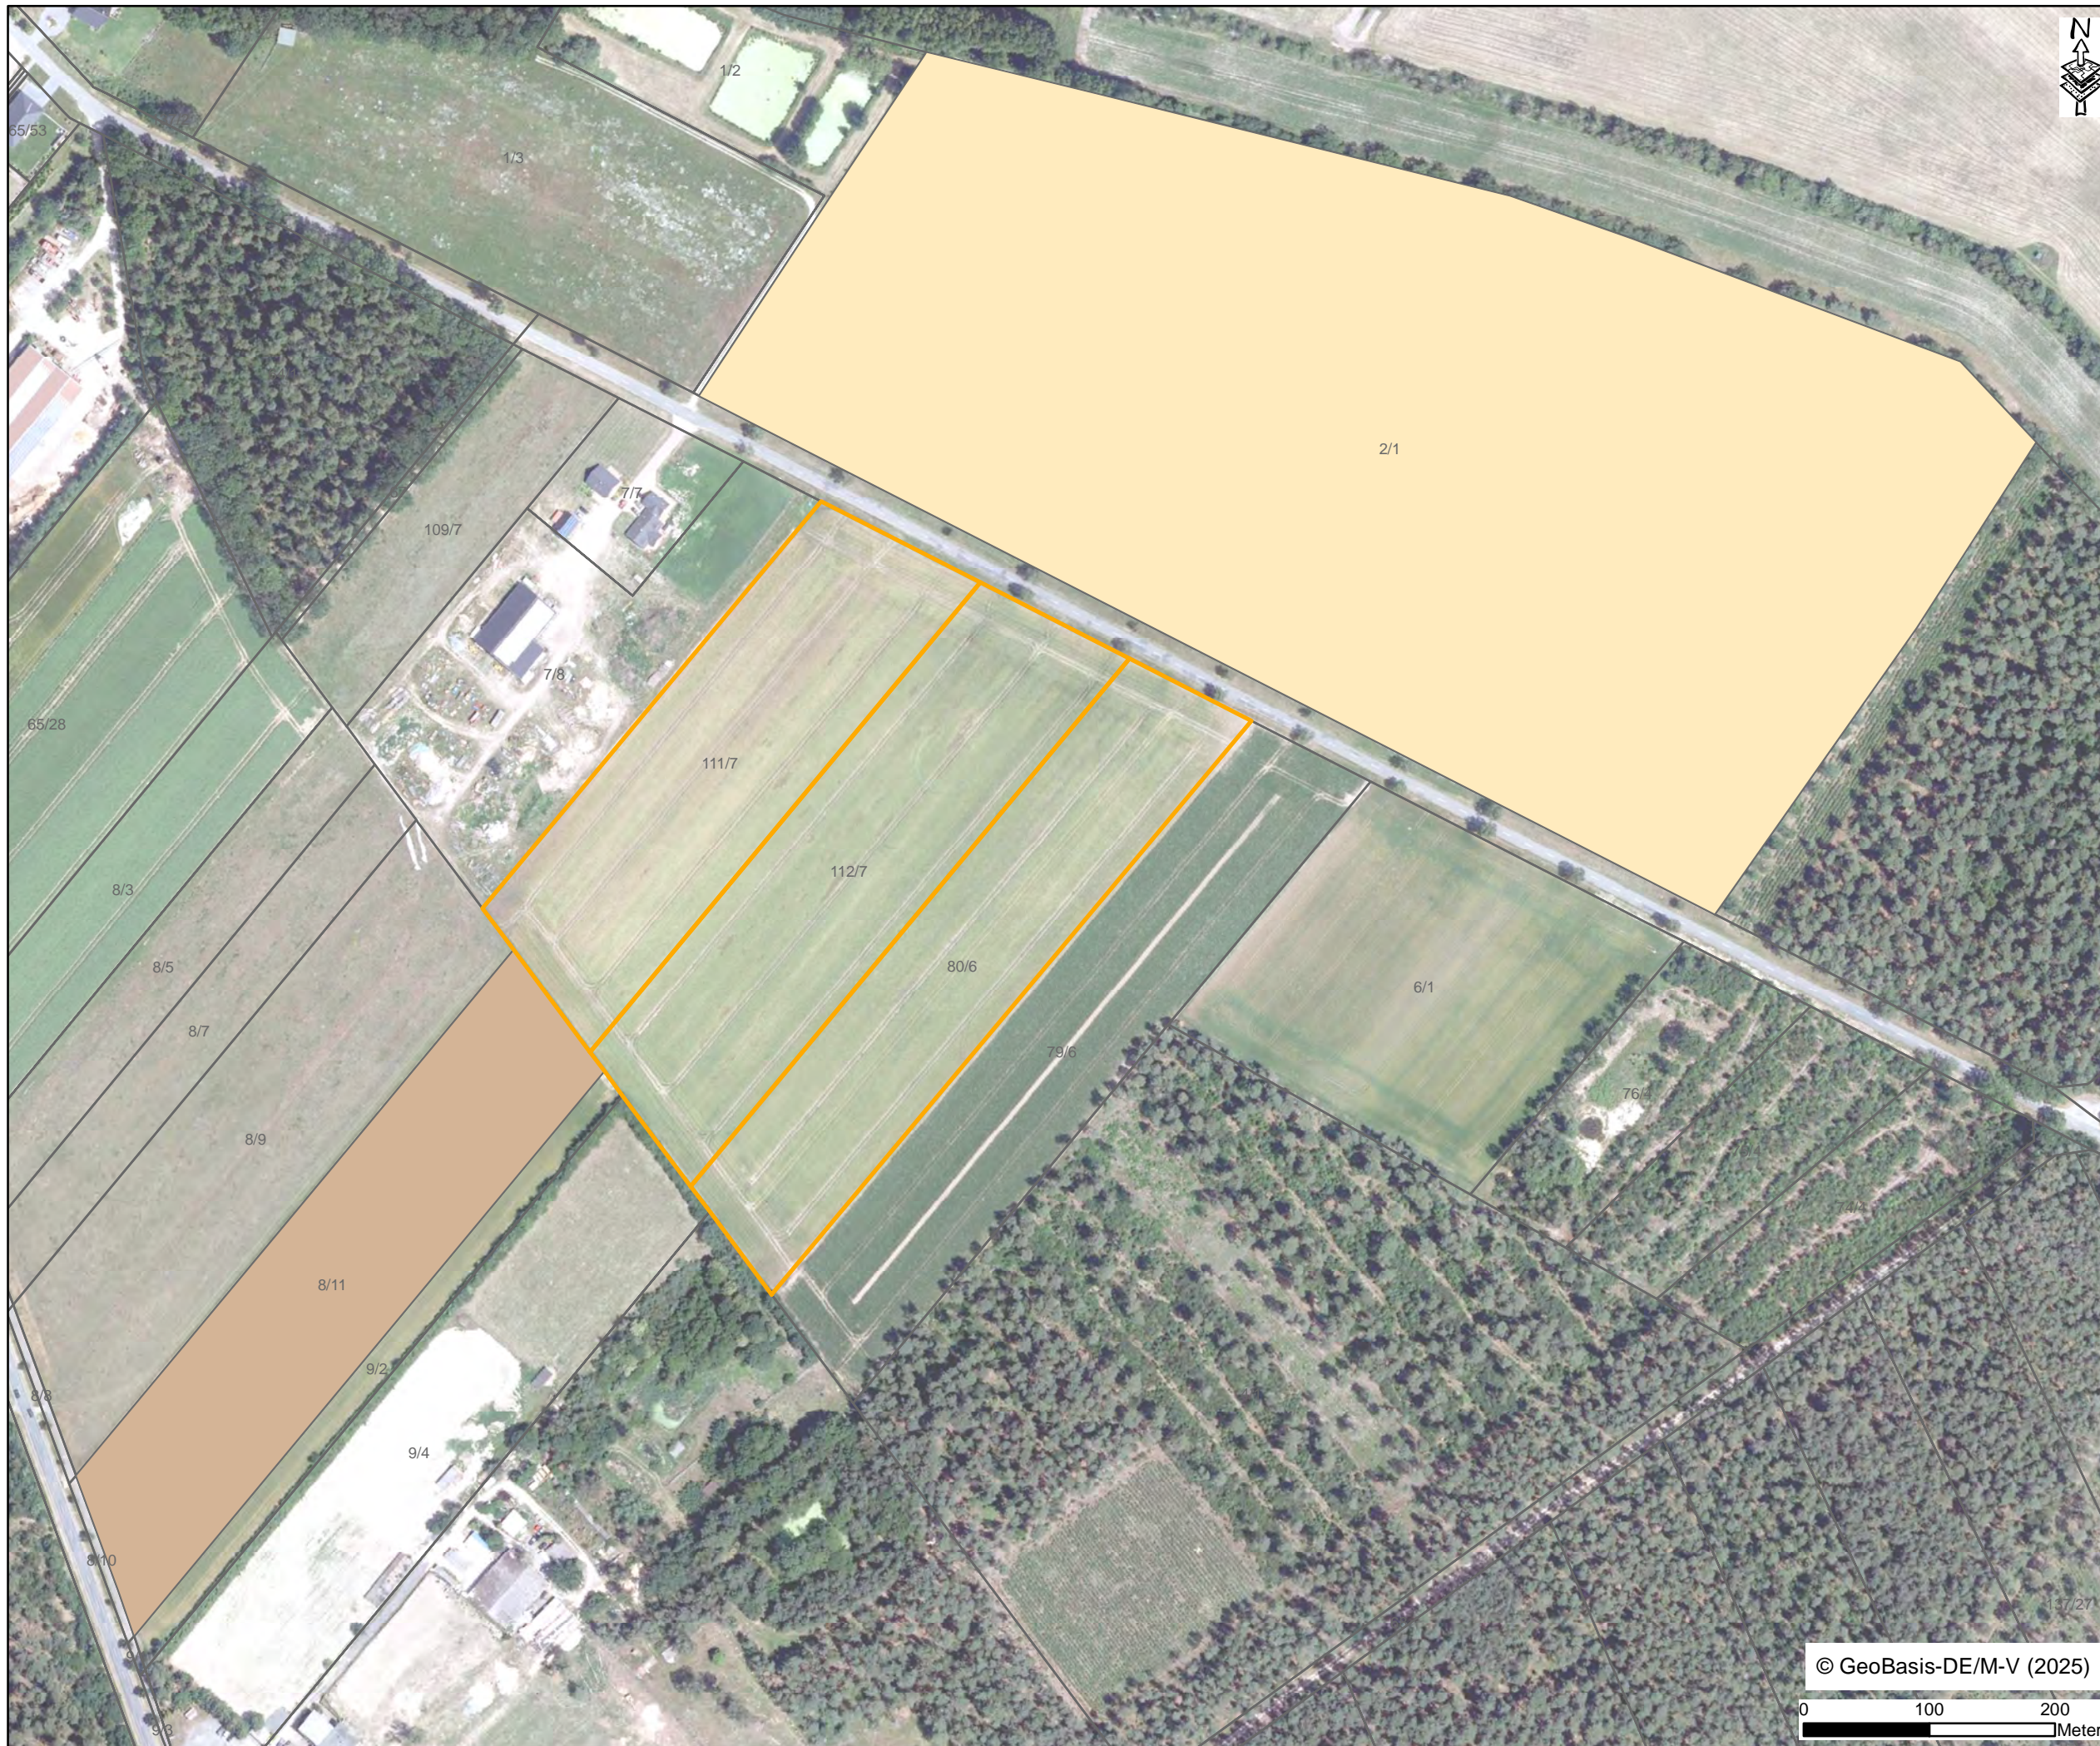

- Maßnahmen**  
7. bis 9. Bewirtschaftungsjahr
- M<sub>CEF 9</sub> - Felderchenmaßnahmen**
- Ackerbrache mit Blühstreifen
  - Extensivacker/Lichtacker
  - Extensivgrünland
- M<sub>CEF 10</sub> - Ortolanmaßnahme**
- Extensiver Leguminosenanbau
- Vorhaltefläche
- Sonstiges**
- Geltungsbereich

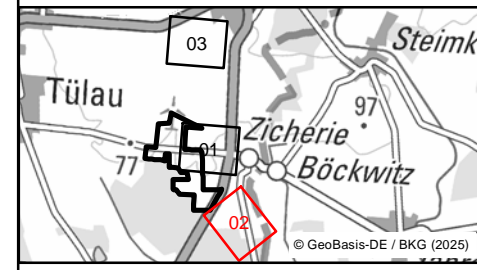

1 2 3

bosch & partner

**Photovoltaik-Freiflächenanlage Zicherie westlich B244**  
- Externe Ausgleichsmaßnahmen -  
Blatt 3.2

RWE Renewables Europe & Australia GmbH **RWE**

Stand: Januar 2025 Maßstab: 1:5.000

© GeoBasis-DE/M-V (2025)

0 100 200 Meter



**Maßnahmen**

7. bis 9. Bewirtschaftungsjahr

**M<sub>CEF 9</sub> - Felderchenmaßnahmen**

- Ackerbrache mit Blühstreifen
- Extensivacker/Lichtacker
- Extensivgrünland



**M<sub>CEF 10</sub> - Ortolanmaßnahme**

- Extensiver Leguminosenanbau

- Vorhaltefläche

**Sonstiges**

- Geltungsbereich

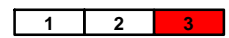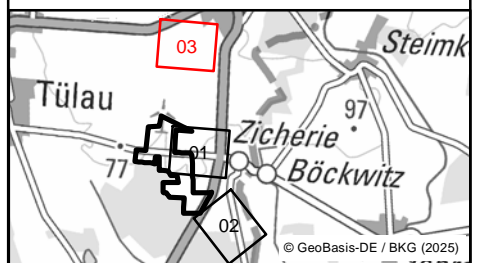

bosch & partner


**Photovoltaik-Freiflächenanlage Zicherie westlich B244**  
 - Externe Ausgleichsmaßnahmen -  
 Blatt 3.3


RWE Renewables Europe & Australia GmbH **RWE**

Stand: Januar 2025

Maßstab: 1:3.000

© GeoBasis-DE/M-V (2025)

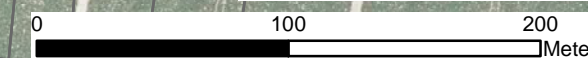

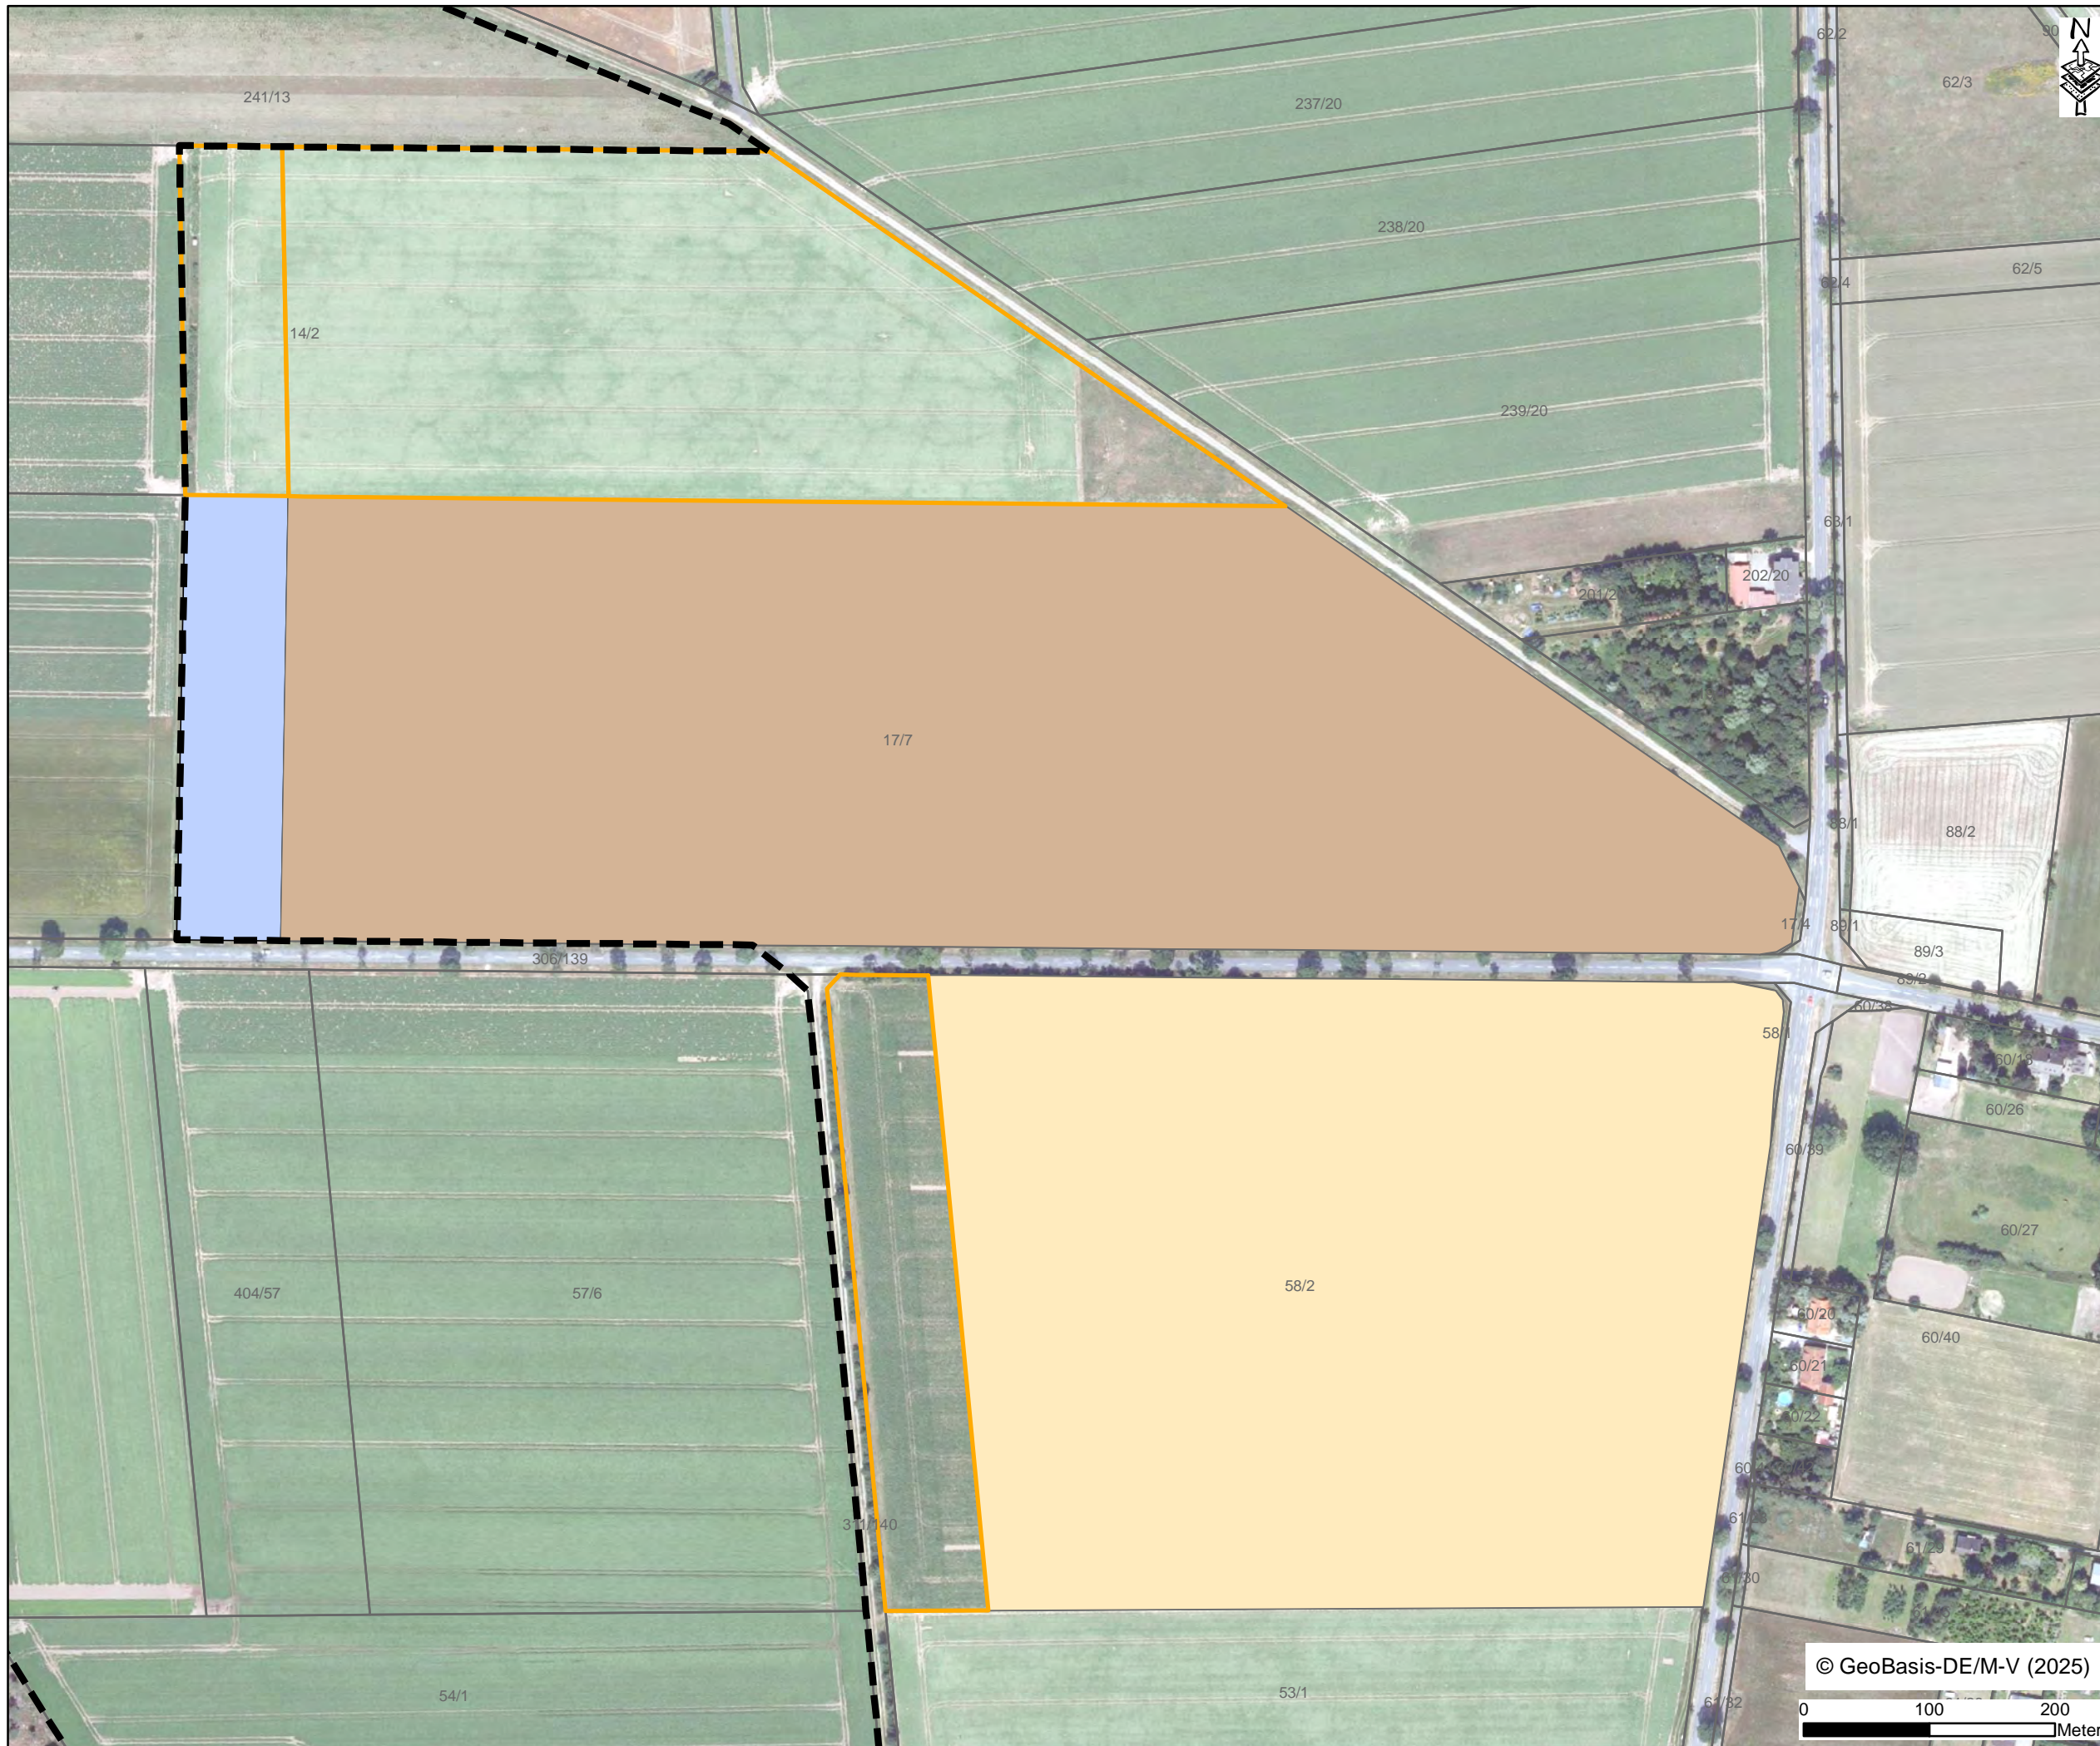

**Maßnahmen**

10. bis 12. Bewirtschaftungsjahr

**M<sub>CEF 9</sub> - Felderchenmaßnahmen**

- Ackerbrache mit Blühstreifen
- Extensivacker/Lichtacker
- Extensivgrünland



**M<sub>CEF 10</sub> - Ortolanmaßnahme**

- Extensiver Leguminosenanbau

- Vorhaltefläche

**Sonstiges**

- Geltungsbereich

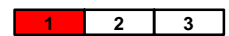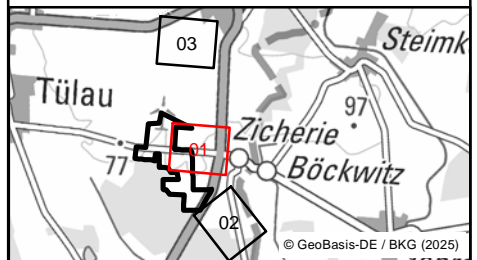

bosch & partner

**Photovoltaik-Freiflächenanlage Zicherie westlich B244**  
- Externe Ausgleichsmaßnahmen -  
Blatt 4.1

RWE Renewables Europe & Australia GmbH **RWE**

Stand: Januar 2025


Maßstab: 1:5.000

© GeoBasis-DE/M-V (2025)





- Maßnahmen**  
10. bis 12. Bewirtschaftungsjahr
- M<sub>CEF 9</sub> - Feldlerchenmaßnahmen**
- Ackerbrache mit Blühstreifen
  - Extensivacker/Lichtacker
  - Extensivgrünland
- M<sub>CEF 10</sub> - Ortolanmaßnahme**
- Extensiver Leguminosenanbau
- Vorhaltefläche
- Sonstiges**
- Geltungsbereich

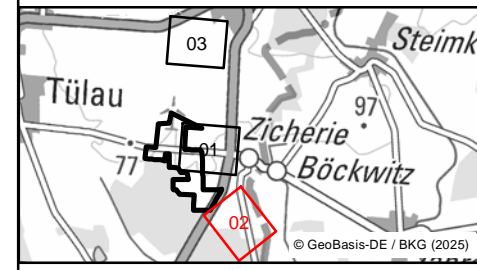

bosch & partner

**Photovoltaik-Freiflächenanlage Zicherie westlich B244**  
 - Externe Ausgleichsmaßnahmen -  
 Blatt 4.2

RWE Renewables Europe & Australia GmbH **RWE**

Stand: Januar 2025
Maßstab: 1:5.000

© GeoBasis-DE/M-V (2025)

0 100 200 Meter

