


PLANZEICHNUNG

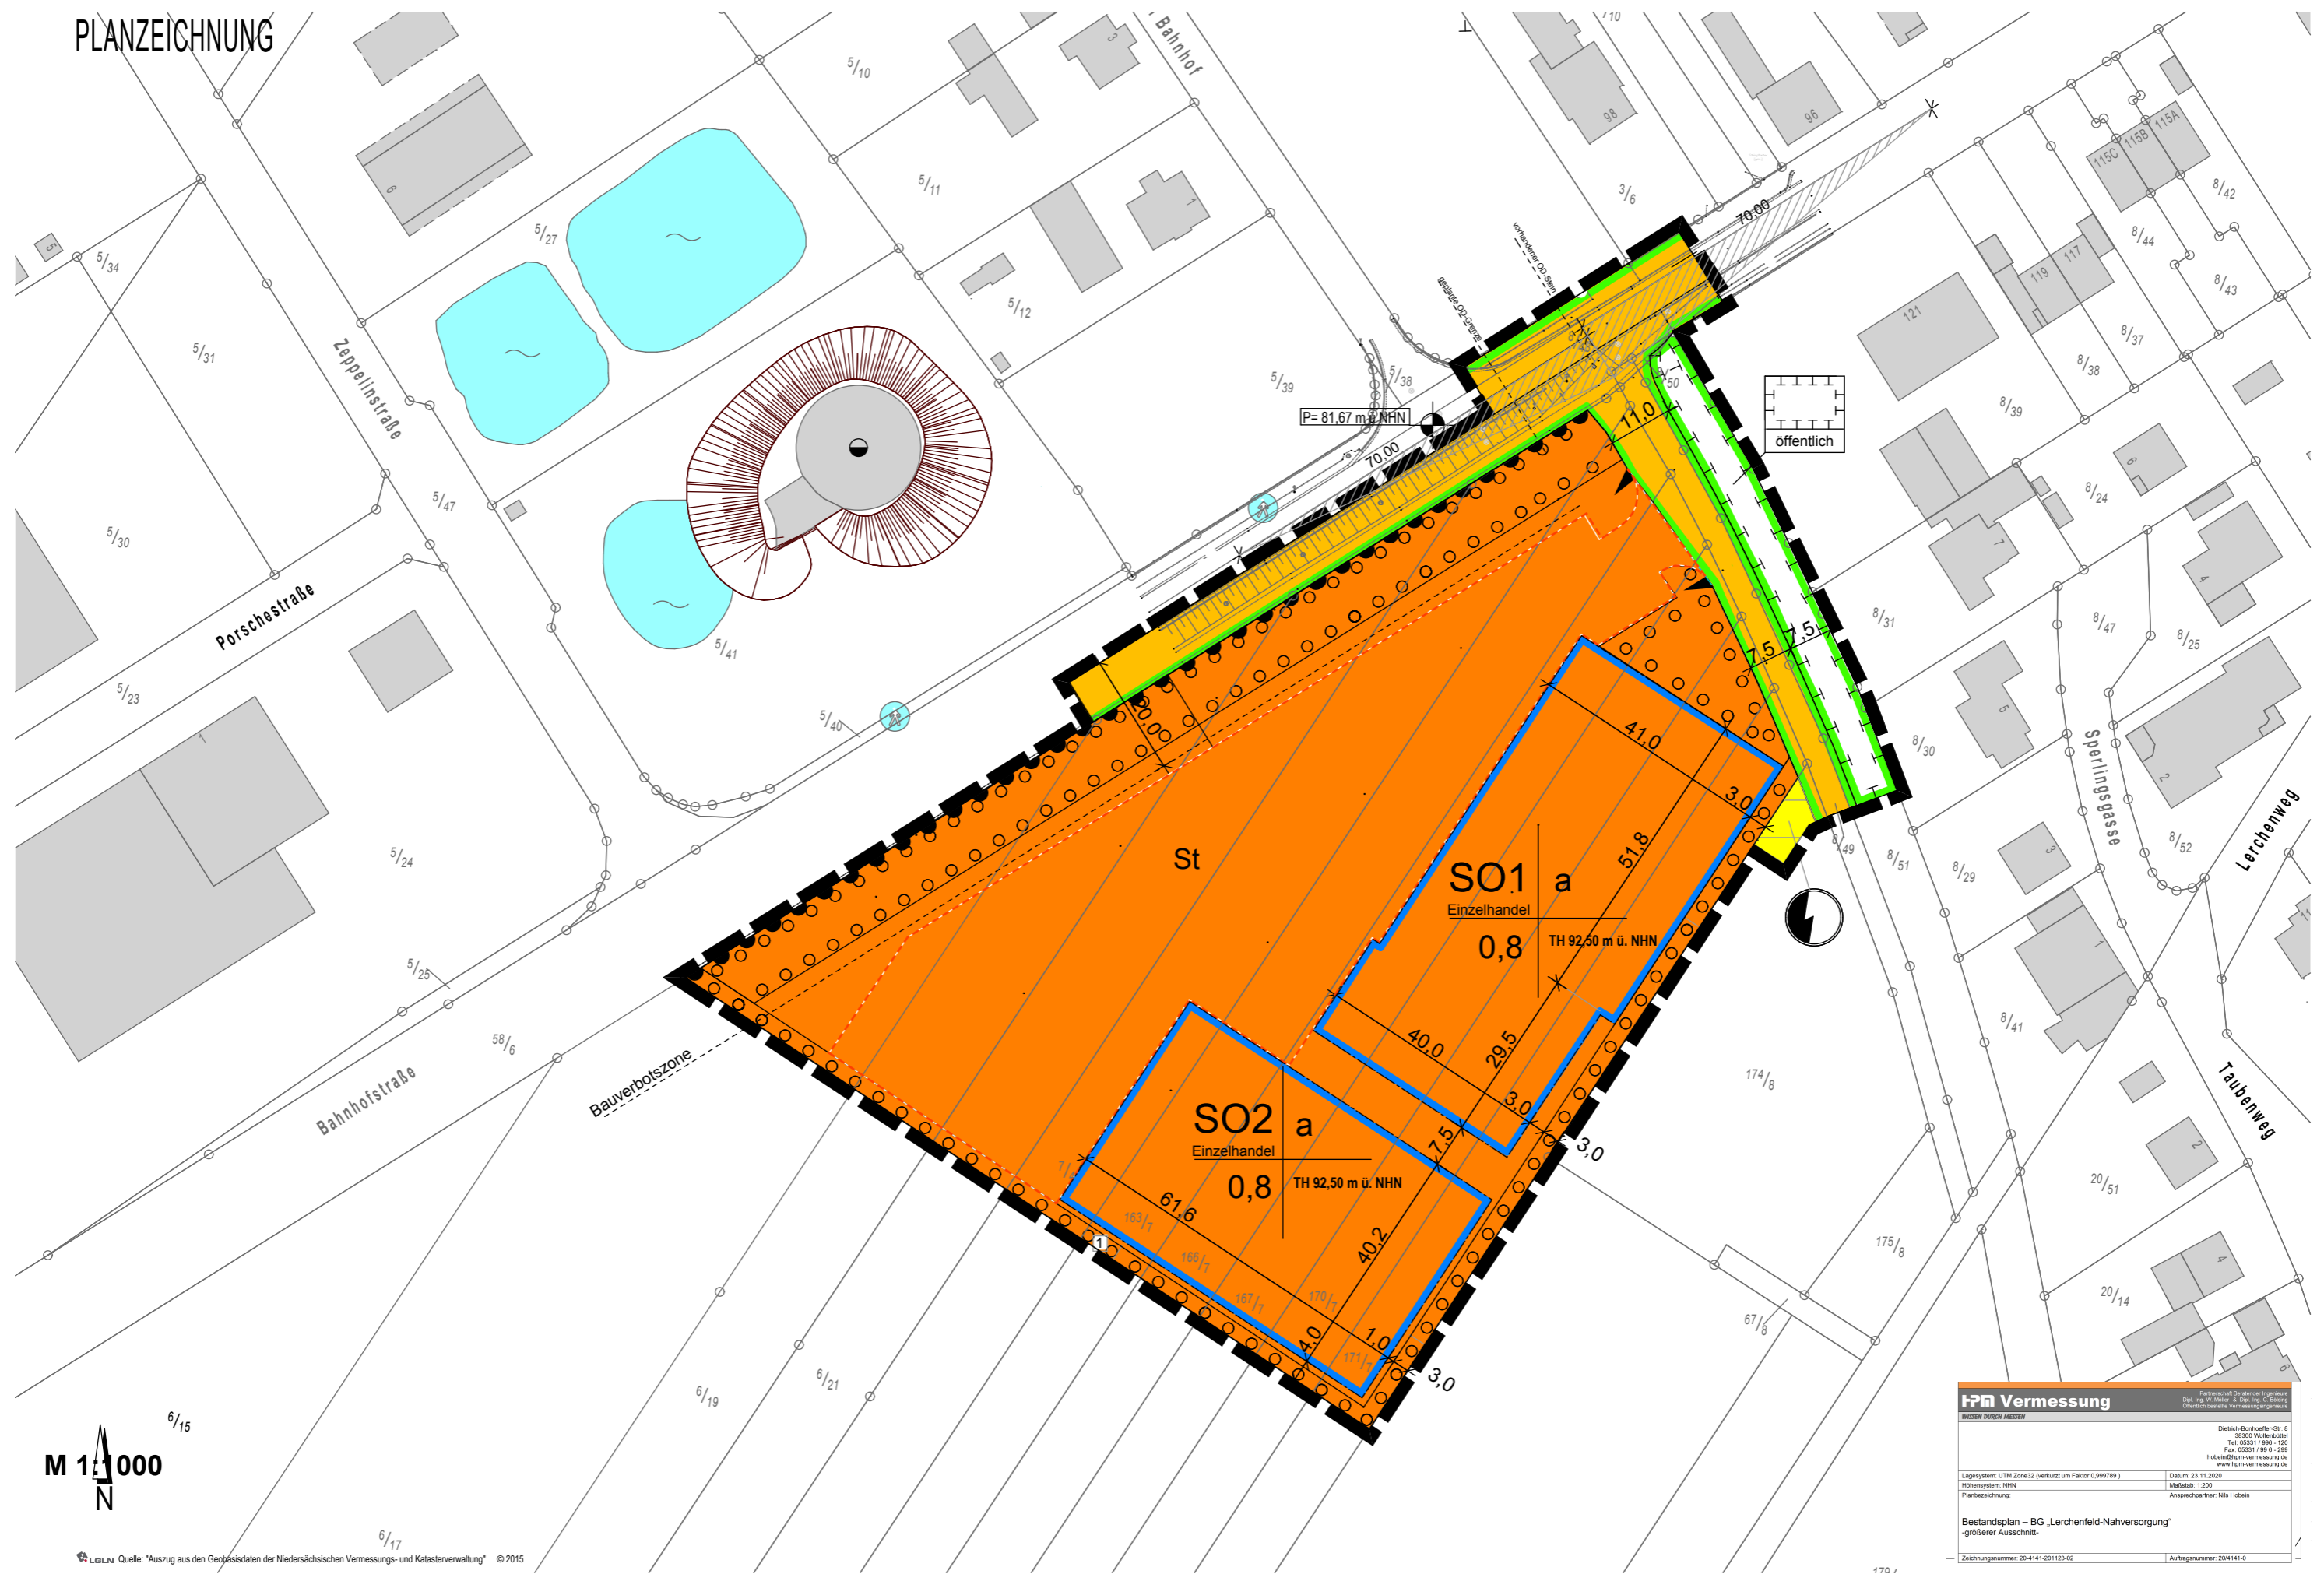

M 1:1000
N

Quelle: "Auszug aus den Geobasisdaten der Niedersächsischen Vermessungs- und Katasterverwaltung" © 2015

fpm Vermessung MESSEN DURCH MASSEN	
<small>Partnerschaft Besondere Ingenieure Dipl.-Ing. W. Müller & Dipl.-Ing. C. Brömm Christlich-berufliche Vermessungspraxis</small>	
<small>Dietrich-Bornhöfer-Str. 8 38300 Wolfenbüttel Tel: 05331 / 986 - 120 Fax: 05331 / 986 - 299 hoben@fpm-vermessung.de www.fpm-vermessung.de</small>	
<small>Lage-System: UTM Zone 32 (verkürzt um Faktor 0,999789)</small>	<small>Datum: 23.11.2020</small>
<small>Höhen-System: NHN</small>	<small>Maßstab: 1:200</small>
<small>Planbezeichnung:</small>	<small>Anspruchspartner: Nils Hoben</small>
Bestandsplan – BG „Lerchenfeld-Nahversorgung“ - größerer Ausschnitt -	
<small>Zeichnungsnummer: 20-4141-201123-02</small>	<small>Auftragsnummer: 204141-0</small>